



ΕΦΗΜΕΡΙΣ ΤΗΣ ΚΥΒΕΡΝΗΣΕΩΣ

ΤΗΣ ΕΛΛΗΝΙΚΗΣ ΔΗΜΟΚΡΑΤΙΑΣ

ΤΕΥΧΟΣ ΤΕΤΑΡΤΟ **Αρ. Φύλλου 119**

19 Φεβρουαρίου 2001

ΠΕΡΙΕΧΟΜΕΝΑ

ΑΠΟΦΑΣΕΙΣ

ΑΠΟΦΑΣΕΙΣ

Αριθ. 1001554/220/Β0011 (1)

Επανακαθορισμός ορίων αιγιαλού και παραλίας στη θέση «ΑΓΚΑΛΗ» Ακρογιαλίου, Δήμου Αβίας Ν. Μεσσηνίας.

Ο ΥΠΟΥΡΓΟΣ ΟΙΚΟΝΟΜΙΚΩΝ

Έχοντας υπόψη:

1. Τις διατάξεις του Π.Δ. 551/1988 «Οργάνωση Νομαρχιών - Οργάνωση Οικονομικών Υπηρεσιών» (ΦΕΚ 259 Τ.Α΄/1988), όπως τροποποιήθηκε και ισχύει.

2. Τις διατάξεις του άρθρου 100 του Π.Δ. 284/1988 (ΦΕΚ 128/14.6.1988 Τεύχος Δ΄), περί Οργανισμού του Υπουργείου Οικονομικών.

3. Τις διατάξεις του Ν.2218/1994 «περί ίδρυσης Νομαρχιακής Αυτοδιοίκησης κ.λ.π. (ΦΕΚ 90 τ. Α΄), όπως τροποποιήθηκε και ισχύει.

4. Τις διατάξεις του άρθρου 14 του Ν.2399/96 «Υλοποίηση της εισοδηματικής πολιτικής έτους 1996 για μισθούς και συντάξεις και άλλες διατάξεις (ΦΕΚ 90 τ. Α΄), με το οποίο καταργήθηκαν οι θέσεις των Περιφερειακών Διευθυντών και οι αρμοδιότητες τους περιήλθαν στο Γενικό Γραμματέα Περιφέρειας.

5. Το τέταρτο εδάφιο της παρ. 2 του άρθρου 1 και την παρ. 6 του ιδίου άρθρου του Ν. 2503/1997 Διοίκηση Οργάνωση, Στελέχωση της Περιφέρειας, ρύθμιση θεμάτων για την Τοπική Αυτοδιοίκηση και άλλες διατάξεις (ΦΕΚ 107 τ. Α΄), σύμφωνα με τις οποίες οι Περιφερειακές Υπηρεσίες του Υπουργείου Οικονομικών, που συγκροτούσαν την Περιφερειακή Διοίκηση του Νομού ή Νομαρχίας δεν υπήχθησαν στην ενιαία οργανική μονάδα της Περιφέρειας ούτε καταργήθηκαν, αλλά αποτελούν από 1.9.1997 Υπηρεσίες του Υπουργείου Οικονομικών.

6. Το υπ' αριθ.28979/31.7.1997 έγγραφο της Δ/νσης Διοίκησης του Υπ. Εσωτερικών Δημ.Διοίκησης και Αποκέντρωσης, σύμφωνα με το οποίο οι αρμοδιότητες του Γενικού Γραμματέα της Περιφέρειας σε θέματα Υπηρεσιών του Υπ.Οικονομικών μεταφέρονται από 1.9.1997 στον Υπουργό Οικονομικών.

7. Την υπ' αριθ.1039386/441/Α006/21.4.2000 (ΦΕΚ 571/τ. Β΄/21.4.2000) κοινή απόφαση του Πρωθυπουργού και Υπουργού Οικονομικών «περί ανάθεσης αρμοδιοτήτων του Υπουργού Οικονομικών στους Υφυπουργούς».

8. Την υπ' αριθ. πρωτ. 1043053/483/Α0006/9.5.2000 (ΦΕΚ 522-τ.Β/10.5.2000 Απόφαση του Υπουργού Οικονομικών «Περί μεταβίβασης αρμοδιοτήτων του Υφυπουργού Οικονομικών στους Γενικό Γραμματέα, Γενικούς Διευθυντές κλπ του Υπουργείου Οικονομικών».

9. Τις διατάξεις των άρθρων 1 μέχρι και 7 του Α. Ν. 2344/1940 «περί αιγιαλού και παραλίας», όπως τροποποιήθηκαν και συμπληρώθηκαν με τις διατάξεις :

α) του άρθρου 13 του Ν.1078/1980 και β)του άρθρου 23 του Ν.1337/1983.

10. Την από 30.11.1999 έκθεση της κατά το άρθρο 100 του Π.Δ. 284/1988 αρμόδιας επιτροπής, για τον καθορισμό ορίων αιγιαλού και παραλίας, με την οποία διεπίστωσε τα όρια του αιγιαλού και καθόρισε τα όρια της παραλίας στη θέση «Αγκάλη» Ακρογιαλίου, Δήμου Αβίας Ν. Μεσσηνίας.

11. Το από το μήνα Οκτώβριο 1994, τοπογραφικό διάγραμμα μιας πινακίδας, του Τοπογράφου Μηχανικού Εμμανουήλ Κουκλινού, κλίμακας 1/500, το οποίο συνοδεύει την από 30-11-1999 έκθεση και το οποίο έχει θεωρηθεί από τον Προϊστάμενο της ΤΥΔΚ Μεσσηνίας την 5.7.1996, κατά τις διατάξεις του άρθρου 20 του Ν. 719/1977, όπως αυτές ισχύουν σήμερα.

12. Τη σύμφωνη γνώμη του Γενικού Επιτελείου Ναυτικού, που διατυπώθηκε στο Φ. 544.5/ 244/00/Σχ.516/12.4.2000 έγγραφο του, αποφασίζουμε:

Την επικύρωση της από 30.11.1999 έκθεσης της Επιτροπής του άρθρου 100 του Π.Δ. 284/1988, για τον επανακαθορισμό ορίων αιγιαλού και παραλίας στη θέση «Αγκάλη» Ακρογιαλίου Δήμου Αβίας Ν. Μεσσηνίας, καθώς και του από τον μήνα Οκτώβριο 1994 διαγράμματος κλίμακας 1:500, του Τοπογράφου Μηχανικού Εμμανουήλ

Κουκλινού, το οποίο θεώρησε την 5.7.1996 ο Προϊστάμενος της ΤΥΔΚ Μεσσηνίας και συνοδεύει την έκθεση και επί του οποίου, η εν λόγω επιτροπή, με κόκκινη πολυγωνική γραμμή Α8, Α9, Α10, Α11, Α12, Α13, Α14, Α15, Α16, Α17, Α18, Α19, Α20, Α21, Α22, Α23, οριοθέτησε τα όρια του αιγιαλού και με κίτρινη πολυγωνική γραμμή Π8, Π9, Π10, Π11, Π12, Π13, Π14, Π15, Π16, Π17, Π18, Π19, Π20, Π21, Π22, Π23, τα όρια της παραλίας δέκα έξι (16) συνολικά σημείων. Δεν διαπιστώθηκε, η ύπαρξη παλαιού αιγιαλού, ενώ η παρούσα υπόθεση, αφορά επανακαθορισμό.

Η παρούσα απόφαση μαζί με τα προαναφερόμενα, έκθεση και διάγραμμα, να δημοσιευθούν στην Εφημερίδα της Κυβερνήσεως.

Αθήνα, 24 Ιανουαρίου 2001

Με εντολή Υπουργού
Ο Γενικός Διευθυντής Δημόσιας Περιουσίας και Εθνικών Κληροδοτημάτων
ΣΠΥΡΟΣ Ι. ΣΤΑΘΗΣ

ΕΚΘΕΣΗ ΕΠΙΤΡΟΠΗΣ ΚΑΘΟΡΙΣΜΟΥ ΟΡΙΩΝ ΑΙΓΙΑΛΟΥ ΚΑΙ ΠΑΡΑΛΙΑΣ
στη θέση Αγκάλη Ακρογιαλίου εντός διοικητικών ορίων κοιν. Αβίας Ν. Μεσσηνίας

Η κάτωθι υπογεγραμμένη επιτροπή, αρμόδια για τον διοικητικό καθορισμό ορίων αιγιαλού και παραλίας, απότελούμενη από τους:

1. Ηλιόπουλο Γεώργιο, Φοροτεχνικό ΠΕ, Προϊστάμενο της Κτηματικής Υπηρεσίας Ν. Μεσσηνίας.
2. Βλάχο Γεώργιο, Τοπογράφο Μηχανικό, υπάλληλο της Κτηματικής Υπηρεσίας Ν.Μεσσηνίας.
3. Παπανικολόπουλο Νικόλαο, Αντιπλοίαρχο Λ.Σ., Λιμενάρχη Καλαμάτας.

Μετέβη σήμερα, 30 Νοεμβρίου 1999, ημέρα Τρίτη στη θέση «Αγκάλη», η οποία ευρίσκεται εντός διοικητικών ορίων Δήμου Αβίας Ν. Μεσσηνίας, προς διενέργεια αυτοψίας με σκοπό τον καθορισμό εκ νέου των ορίων αιγιαλού και παραλίας στην περιοχή.

Αφού έλαβε υπόψη:

α).Τις διατάξεις του Α.Ν.2344/1940 περί αιγιαλού και παραλίας.

β).Τις διατάξεις του άρθρου 23 του Ν.1337/1983.

γ).Τις διατάξεις του άρθρου 13 του Ν.1078/1980.

δ).Το άρθρο 100 του Π.Δ.284/1988.

ε).Το από Οκτωβρίου 1994 τοπογραφικό διάγραμμα, το οποίο συνέταξε ο Τοπογράφος Μηχανικός Κουκλινός Εμμανουήλ και θεώρησε μετά από σχετικό έλεγχο, ο Προϊστάμενος της ΤΥΔΚ Ν. Μεσσηνίας Χαράλαμπος Λυμπερόπουλος αποτελείται από μία (1) πινακίδα, είναι δε κλίμακας 1:500.

στ). Την περί αιγιαλού και παραλίας δικαστική και διοικητική νομολογία, καθ' ην έκταση είναι γνωστές στην επίτροπή.

ζ). Το υπ' αρ. Πρωτ. 2542/549/5.11.1996 έγγραφο της Κτηματικής Υπηρεσίας Ν. Μεσσηνίας, όπως και το υπ' αρ. Πρωτ. Φ. 544.5/391/97/Σ.794/25.6.1997 έγγραφο του ΓΕΝ/Α2/ΙV.

η). Την προγενέστερη, από 15.4.1998 έκθεση μας, το υπ' αριθ. Πρωτ. Φ. 544.5/488/99/Σχ. 918/25.6.1999 έγγραφο του ΓΕΝ/Α2/Ιε και το υπ' αριθ. Πρωτ. 2131/505/26.8.1999 έγγραφο της Κτηματικής Υπηρεσίας Ν. Μεσσηνίας.

θ). Την υπό κωδικό αριθμό 11/749/2.1.1995, αεροφωτογραφία κλίμακας 1:1200 περίπου, φωτοληψίας 25.4.1979, την οποία εξέδοσε η Δ/νση αεροφωτογραφήσεων του Υ.ΠΕ.ΧΩ.Δ.Ε., την οποία προσεκόμισε και επικαλείται ενώπιον της επιτροπής ο ενδιαφερόμενος Γ. Μπερεδήμας.

ι). Τις γνωμοδοτήσεις υπ' αρ. 82/1970 και υπ' αρ. 1052/1970, του νομικού Συμβουλίου του Κράτους, όπως επίσης και το υπ' αρ. Πρωτ. 1089532/5543/Β0010/31.8.1995 έγγραφο της Δ/νσης Δημόσιας Περιουσίας, Τμήμα αιγιαλού & παραλίας, από το οποίο συνάγεται ότι για τα έργα (τοίχος αντιδιαβρωτικής προστασίας) προ ιδιοκτησίας Μπερεδήμα, πρέπει να τύχει εφαρμογής η υπ' αριθμό 66/1968 Εγκύκλιος του Υπουργείου των Οικονομικών.

ια) Την εκ της αυτοψίας σχηματισθείσα αντίληψη περί του εύρους του διαβρεχομένου χερσαίου χώρου, κατά τις μέγιστες πλην συνήθεις αναβάσεις των κυματισμών.

ιβ). Τη μορφολογία της περιοχής, ως επίσης και την κατάσταση της ακτής.

ιγ). Το εύρος, της προ της υπό οριοχάραξη ακτής, ανοικτής θαλάσσης.

ιδ). Το γεγονός ότι, η υφισταμένη ανάντη της διαπιστωθείσης οριογραμμής αιγιαλού πραγματική κατάσταση, δεν εξυπηρετεί επαρκώς τους σκοπούς του άρθρου 7 παρ. 1 του Α.Ν. 2344/1940, αποφασίζει:

1ον. Τον επί του διαγράμματος καθορισμό της γραμμής του αιγιαλού, σύμφωνα με τις επί του εδάφους διαπιστώσεις της και τα εκτεθέντα ανωτέρω, με κόκκινη πολυγωνική γραμμή Α8, Α9, Α10, Α11,.....Α20, Α21, Α22, Α23, δέκα έξι (16) συνολικά σημείων.

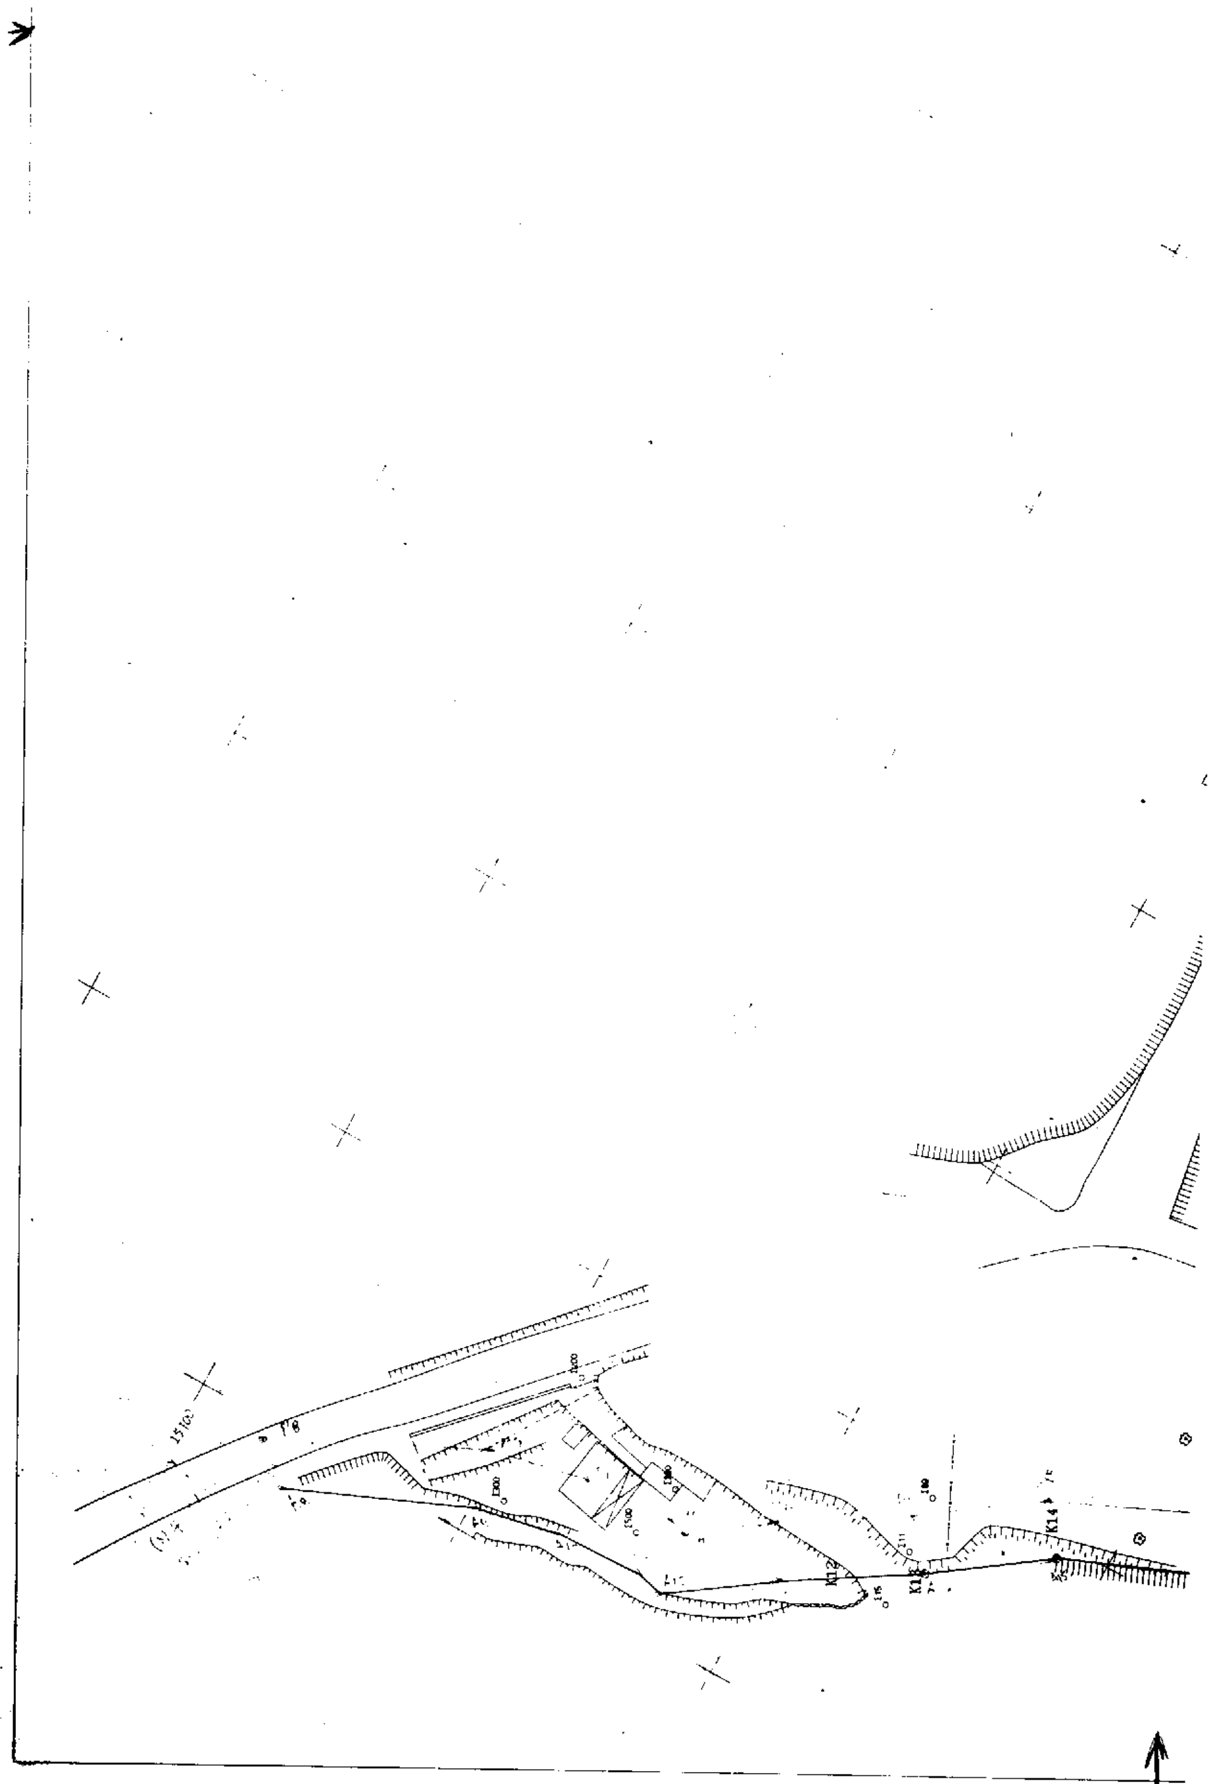
2ον. Την δημιουργία ζώνης παραλίας, ανάντη της γραμμής αιγιαλού και σε συνέχεια αυτής, καθοριζόμενη με κίτρινη πολυγωνική γραμμή Π8, Π9, Π10, Π11,.....Π20, Π21, Π22, Π23, δέκα έξι (16) συνολικά σημείων.

3ον. Δεν διαπιστώθηκε η ύπαρξη παλαιού αιγιαλού, ενώ η παρούσα υπόθεση, αφορά επανακαθορισμό.

Η Επιτροπή

ΓΕΩΡΓΙΟΣ ΗΛΙΟΠΟΥΛΟΣ   ΓΕΩΡΓΙΟΣ ΒΛΑΧΟΣ

ΝΙΚ. ΠΑΠΑΝΙΚΟΛΟΠΟΥΛΟΣ


K12
K13
K14

ΥΠΟΜΝΗΜΑ ΕΠΙΤΡΟΠΗΣ

——— Γραμμή αιγιαλού
" παραλίας

Το παρόν συνοδεύει την από 30-11-1994 έκθεση της Επιτροπής του άρθρου 100 του Π.Δ. 284/1988.

Καλαμάτα 30-11-94

Η ΕΠΙΤΡΟΠΗ

1. [signature]

2. [signature] Γεώργιος [illegible] Τοπογράφος - Μηχανικός

3. [signature] [illegible]

ΥΠΟΜΝΗΜΑ

1. [illegible] ΕΓΙΝΕ ΓΙΑ ΕΠΑΝΑΚΑΘΟΡΙΣΜΟ ΤΟΥ ΑΙΓΙΑΛΟΥ [illegible] ΤΑ ΑΠΟ ΤΗΝ ΙΔΙΟΚΤΗΣΙΑ ΜΠΕΡΕΔΗΜΑ
2. [illegible] ΕΓΙΝΕ ΤΑΧΥΜΕΤΡΙΚΑ ΤΟΝ ΜΗΝΑ ΟΚΤΩΒΡΙΟ 1994
3. [illegible] ΣΥΝΔΕΣΗ ΜΕ ΤΟ ΚΡΑΤΙΚΟ ΔΙΚΤΥΟ ΧΡΗΣΙΜΟΠΟΙΗΘΗΚΑΝ [illegible] ΤΡΙΓΩΝΟΜΕΤΡΙΚΑ ΜΕ ΤΗΝ ΠΡΟΗΓΟΥΜΕΝΗ ΑΠΟΤΥΠΩΣΗ [illegible] (Β4) ΚΑΙ ΕΛΕΧΘΗΚΑΝ ΣΥΝΤΕΤΑΓΜΕΝΕΣ ΣΤΑΣΕΩΝ [illegible] ΣΤΟ ΟΡΟΣΗΜΟ Ο3 ΠΑΡΟΥΣΙΑΣΤΗΚΕ ΔΙΑΦΟΡΑ ΣΤΙΣ [illegible]ΤΑΓΜΕΝΕΣ

	ΠΑΛΑΙΕΣ X	Y
Ο3	15448.52	22227.98
	ΝΕΕΣ	
	15448.895	22227.922

ΠΙΝΑΚΑΣ ΣΥΝΤΕΤΑΓΜΕΝΩΝ ΣΤΑΣΕΩΝ

Α/Α	X	Y
Σ1	15590.692	22159.376
Σ2	15534.294	22112.412
Σ4	15501.960	22181.840
Σ5	15455.795	22204.802
Σ6	15581.298	22305.078
Σ7	15580.215	22314.955
Σ8	15620.217	22325.786
Σ9	15643.619	22317.306
Σ10	15644.822	22342.308


ΘΑΛ
Κ23
Κ22
Κ21
Κ19
Κ18
Κ17
Κ16
Κ15

Σ9	15643.619	22317.306
Σ10	15644.822	22342.300

5. ΠΙΝΑΚΑΣ ΣΥΝΤΕΤΑΓΜΕΝΩΝ ΚΟΡΥΦΩΝ

Α/Α	Χ	Υ
Κ8	15696.330	22379.890
Κ9	15679.620	22358.250
Κ10	15650.070	22343.470
Κ11	15618.186	22342.424
Κ12	15586.785	22327.489
Κ13	15578.590	22315.810
Κ14	15558.700	22302.380
Κ15	15531.770	22291.800
Κ16	15503.110	22267.210
Κ17	15481.960	22246.600
Κ18	15448.530	22227.920
Κ19	15455.770	22187.270

ΚΑΛΑΜΑΤΑ ΟΚΤΩΒΡΙΟΣ 1994
Ο ΣΥΝΤΑΞΑΣ

ΤΕΧΝΙΚΟ ΓΡΑΦΕΙΟ
ΖΑΧΑΡΟΠΟΥΛΟΥ ΚΟΥΚΑΙΝΟΣ & ΣΥΝΕΡΓΑΤΕΣ
ΔΙΠΛΩΜΑΤΟΥΧΟΙ ΜΗΧΑΝ/ΚΟΙ Ε.Μ.Π.
Αριστομένους 67, Καλαμάτα
Τηλ. (0721) 88419

ΕΝΤΟΛΕΥΣ
ΜΠΕΡΤΕΜΑΣ ΓΕΩΡΓΙΟΣ

ΑΡΜΟΔΙΟΤΗΤΑ ΟΙΚΟΝΟΜΙΚΗ
ΕΦΟΡΙΑ ΚΑΛΑΜΑΤΑΣ

ΕΡΓΟ
ΕΠΑΝΑΚΑΘΟΡΙΣΜΟΣ ΑΙΓΙΑΛΟΥ

ΘΕΣΗ
ΚΟΙΝΟΤΗΤΑ ΑΒΙΑΣ (Εκτος Οικ.)
ΣΑΝΤΟΒΑ

ΘΕΜΑ ΣΧΕΔΙΟΥ
ΤΟΠΟΓΡΑΦΙΚΟ ΔΙΑΓΡΑΜΜΑ

ΑΡΙΘΜΟΣ ΣΧΕΔΙΟΥ 1

ΚΛΙΜΑΚΑ 1:500

ΧΡΟΝΟΣ ΜΕΛΕΤΗΣ : ΟΚΤΩΒΡΙΟΣ 94

ΥΠΟΓΡΑΦΗ | ΣΦΡΑΓΙΔΑ

ΕΜΜΑΝΟΥΗΛ Γ. ΚΟΥΚΑΙΝΟΣ
ΔΙΠΛ. ΤΟΠΟΓΡΑΦΟΣ ΜΗΧΑΝΙΚΟΣ

ΕΘΝΙΚΟ ΤΥΠΟΓΡΑΦΕΙΟ
Για τεχνικούς λόγους στο σχέδιο έγινε σμίκρυνση κατά ποσοστό 57%

ΚΤΗΜΑΤΙΚΗ ΥΠΗΡΕΣΙΑ Ν. ΜΕΣΣΗΝΙΑΣ
Ακριβές Φωτοαντίγραφο
Καλαμάτα 30-11-99
Ο Προϊστάμενος
Γεώργιος Βλάχος
Τοπογράφος - Μηχανικός

ΘΑΛΑΣΣΑ

ΕΘΝΙΚΟ ΤΥΠΟΓΡΑΦΕΙΟ
Για τεχνικούς λόγους στο σχέδιο έγινε σμίκρυνση κατά ποσοστό 57%

(c) Geosoft, Τηλ 01-7701626 , 24100 Καλαμάτα, Τηλ. 88419

ΑΡΧΕΙΟ: ΜΠΕΡΤΕ.FPL

ΚΛΙΜΑΚΑ 1:500
ΙΣΟΔΙΑΣΤΑΣΗ

Αριθμ. Π.Ε. 3983 (2)

Άρση αναδάσωσης από Δημόσια Διακατεχόμενη Δασική αναδασωτέα έκταση εμβαδού 2.560 στρεμμάτων στη θέση «Ασπρόχωμα» της περιφέρειας Δήμου Δομοκού του Ν. Φθ/δας.

Ο ΓΕΝΙΚΟΣ ΓΡΑΜΜΑΤΕΑΣ
ΠΕΡΙΦΕΡΕΙΑΣ ΣΤΕΡΕΑΣ ΕΛΛΑΔΑΣ

Έχοντας υπόψη:

1. Τις διατάξεις του Ν. 2503/97 «Διοίκηση, Οργάνωση, Στελέχωση της Περοφέρειας κ.λ.π.».
2. Τις διατάξεις του άρθρου 24 και 117 παρ. 3 του Συντάγματος του 1975.
3. Τις διατάξεις του Ν. 998/79 «Περί προστασίας των Δασών κ.λ.π., και ειδκότερα του άθρου 44.
4. Τις διαταγές του Υπουργείου Γεωργίας α) 160417/1180/8.7.1980 β) 182447/3049/24.9.1980.
5. Την αριθ. 121/7.11.1969 Απόφαση του Νομάρχη Φθ/δας όπως διορθώθηκε με την αριθ. Υ.Γ/9560/7.10.1977 όμοια απόφαση με την οποία κηρύσεται αναδασωτέα έκταση εμβαδού 2560 στρεμμάτων στη θέση «Ασπρόχωμα» του Δήμου Δομοκού, Περιφέρειας Δασαρχείου Λαμίας με σκοπό την επαναδημιουργία της δασικής βλάστησης που καταστράφηκε από πυρκαγιά το έτος 1969.
6. Την αριθ. 10715/12.12.2000 αναφορά του Δασαρχείου Λαμίας με την οποία προτείνει την άρση της αναδάσωσης δεδομένου ότι έχει εκπληρωθεί ο σκοπός αυτής.
7. Την αριθ. 5910/23.7.1999 Απόφαση του ΓΓΠΣΕ «Μεταβίβαση αρμοδιοτήτων στους Προϊσταμένους των Δασικών Υπηρεσιών κ.λ.π.», αποφασίζουμε:

Αίρουμε την αναδάσωση σε όλη την Δημόσια Διακατεχόμενη Δασική έκταση, εμβαδού 2560 στρεμμάτων, στη θέση «Ασπρόχωμα «περιφέρειας Δήμου Δομοκού Ν. Φθ/δας που κηρύχθηκε αναδασωτέα με την αριθ. 121/7.11.1969 Απόφαση του Νομάρχη Φθ/δας και διορθώθηκε με την αριθ. Υ.Γ 9560/7.10.1977 όμοια απόφαση, λόγω πυρκαγιάς που έγινε το έτος 1969 και φαίνεται στο επισυναπτόμενο σ' αυτή τοπογραφικό διάγραμμα, διότι έχει επιτευχθεί ο στόχος του Συνταγματικού Νομοθέτη και έχει ανακτήσει μέσω της αναδάσωσης (φυσικής) η καταστραφείσα έκταση, τα μορφολογικά και ενιολογικά στοιχεία της που συνέθεταν τον δασικό χαρακτήρα προ της καταστροφής της(Σ.Τ.Ε. 232/86) δηλαδή έχει εκπληρωθεί πλήρως ο σκοπός της φυσικής αναδάσωσης με την αποκατάσταση της καταστραφείσης δασικής βλαστήσεως σε όλη την κηρυχθείσα αναδασωτέα έκταση.

Η απόφαση αυτή ισχύει από την κοινοποίηση της αρμοδίως (άρθ. 41 Ν. 998/79) και προ της δημοσιεύσεως της στην Εφημερίδα της Κυβέρνησης (άρθ. 37 Ν. 3200/55).

Από τις διατάξεις της απόφασης αυτής δεν προκαλείται δαπάνη σε βάρος του Κρατικού Προϋπολογισμού.

Η απόφαση αυτή να δημοσιευθεί στην Εφημερίδα της Κυβερνήσεως.

Λαμία, 9 Ιανουαρίου 2001

Με εντολή Γενικού Γραμματέα Περιφέρειας
Ο Διευθυντής Δασών
ΔΗΜ. ΤΣΟΥΤΣΟΣ



ΕΘΝΙΚΟ ΤΥΠΟΓΡΑΦΕΙΟ
Για τεχνικούς λόγους στο σχεδιάγραμμα
έγινε σμίκρυνση κατά ποσοστό

